Comune di Morciano di Leuca
(Provincia di Lecce)

POR PUGLIA 2014-2020
Asse IV "Energia sostenibile e qualità della vita"
Azione 4.4 "Interventi per l'aumento della mobilità sostenibile nelle aree urbane e sub urbane"
"INTERVENTI PER LA REALIZZAZIONE DI VELOSTAZIONI ALL'INTERNO O IN PROSSIMITA' DI STAZIONI FERROVIARIE"


Progetto Esecutivo:
INTERVENTO DI REALIZZAZIONE DI VELOSTAZIONE PRESSO LA STAZIONE FERROVIARIA DI BARBARANO
(FRAZIONE DI MORCIANO DI LEUCA)

Amministrazione Comunale:
Il Sindaco (Il Responsabile del Procedimento)

TAV. 03

Planimetrie di progetto

Aprile 2021

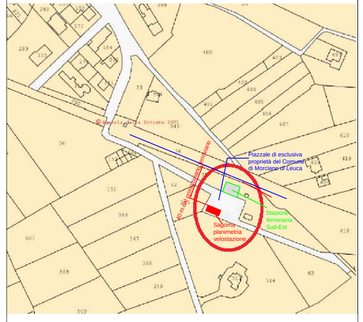


Il catastale


PLANIMETRIA VELOSTAZIONE

Superficie interna	**113,00 mq**
Superficie coperta	**120,00 mq**


Velofficina	6,20 mq
Velostazione	67,70 mq
Ufficio/assist./info	14,45 mq
WC Hp	4,65 mq
WC e Anti WC	4,45 mq
Ingressi esterni	21,80 mq
Verde	28,50 mq
Piazzola ricarica bici	4,42 mq

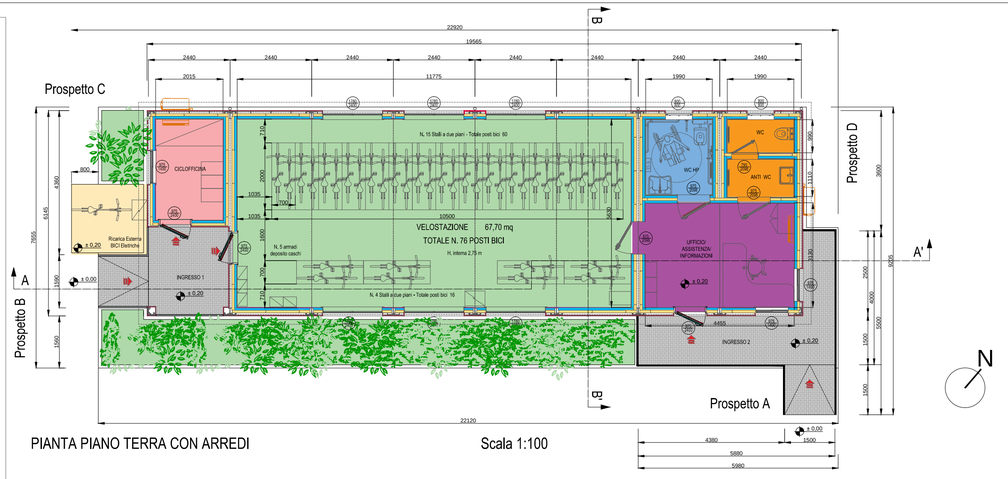


PIANTA PIANO TERRA CON ARREDI — Scala 1:100

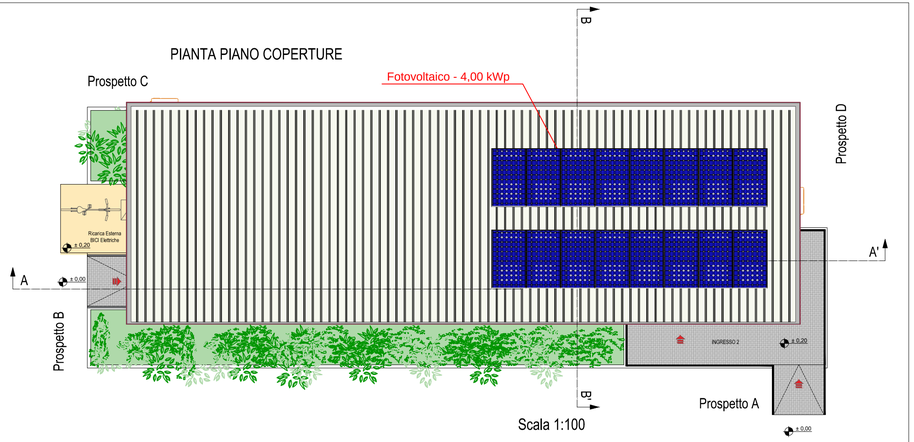


Scala 1:100

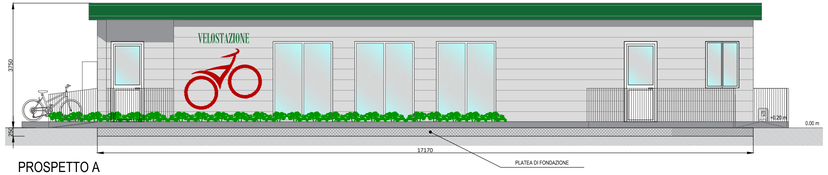

PROSPETTO A

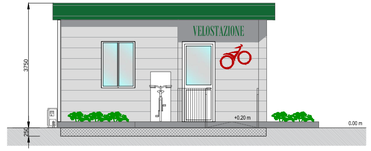


PROSPETTO B

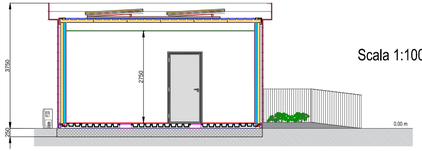

SEZIONE B - B'


Scala 1:100

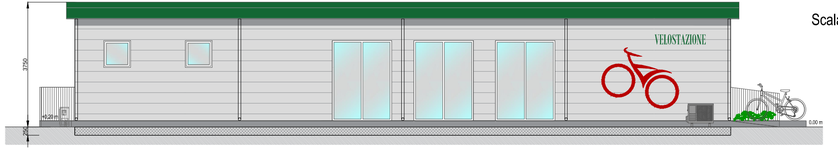

PROSPETTO C



PROSPETTO D

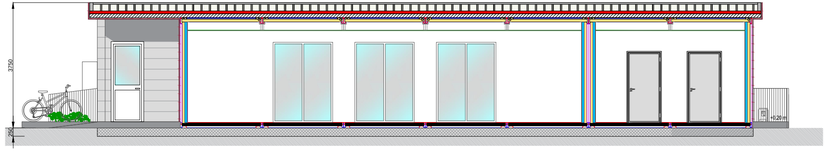

SEZIONE A - A'