



SEZIONE A-A'
Rapp: 1:100

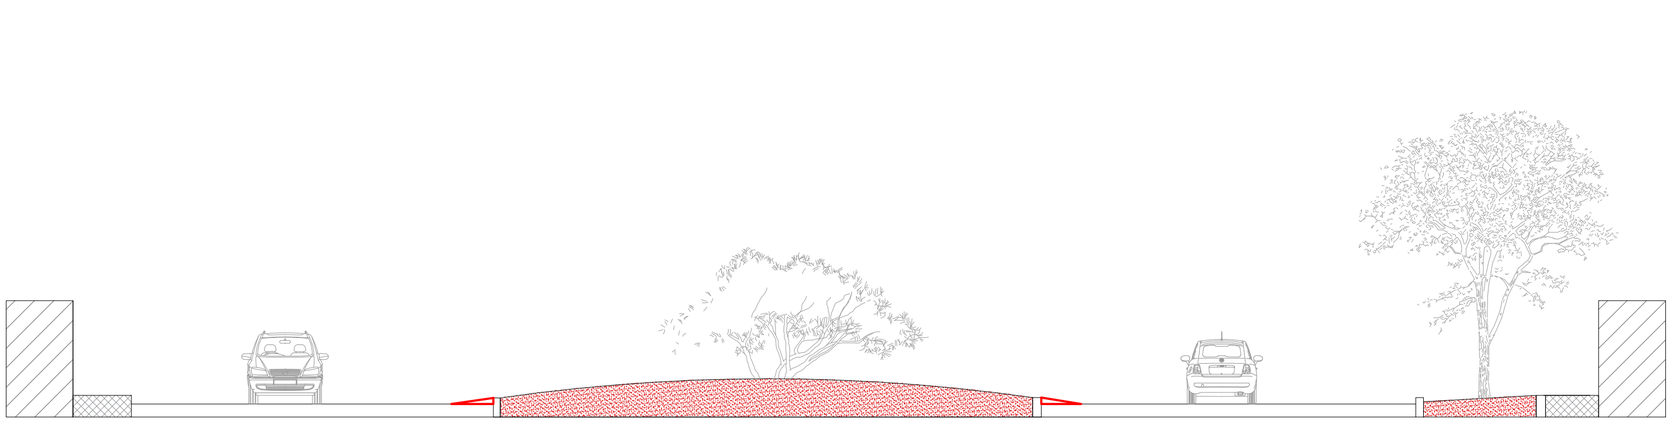

SEZIONE B-B'
Rapp: 1:100

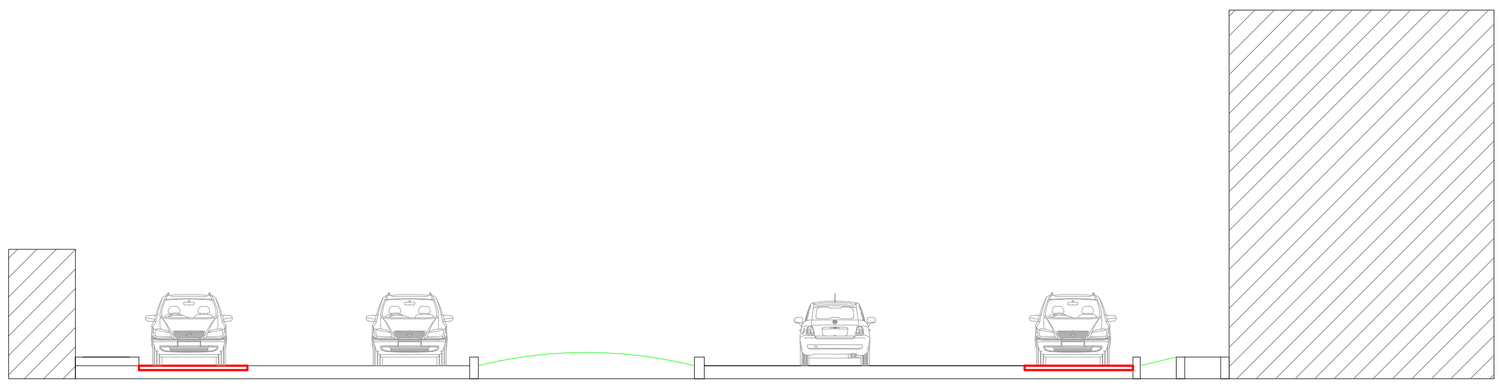


SEZIONE C-C'
Rapp: 1:100

PLANIMETRIA SCALA 1:500



COMUNE di MORCIANO DI LEUCA
Provincia di Lecce

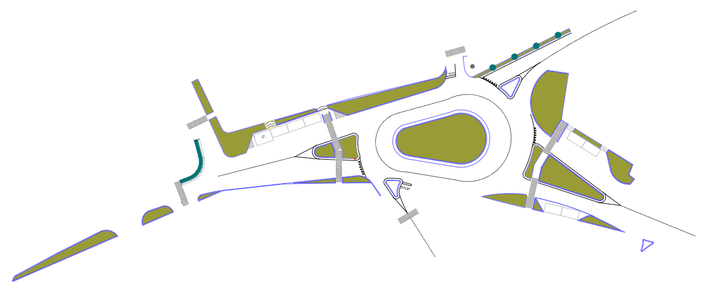

OGGETTO:
LAVORI DI "INTERVENTO DI RIQUALIFICAZIONE VIABILITA' ALL'INGRESSO DEL PAESE DI MORCIANO" mediante messa in sicurezza degli incroci esistenti e riqualificazione urbana del contesto.

PROGETTO DEFINITIVO

COMMITTENTE
COMUNE DI MORCIANO DI LEUCA
R.U.P.: Ing. Luca Valente

CODICE CUP:_____

PROGETTISTA Ing. Marco BENIZIO

IMPORTO COMPLESSIVO
€ 440.000,00

TAV. GEN.9

DATA: OTTOBRE 2023

SEZIONI DI PROGETTO

SCALE: 1:500; 1:100