

REGIONE PUGLIA

PROVINCIA DI LECCE

COMUNE DI MORCIANO DI LEUCA

PIANO REGOLATORE DEL PORTO DI TORRE VADO

PLANIMETRIA DELLA BATIMETRIA DI PIANO

Tav. **E**


scala 1:500

il Sindaco: Dott. Lorenzo Ricchiuti

Espresso parere favorevole in linea tecnica ai sensi della L.R. 13/2001
il R.U.P. Arch. Gianfranco Marino

il Progettista: Ing. Leonida Maggio

Morciano di Leuca, li 08.05.2020

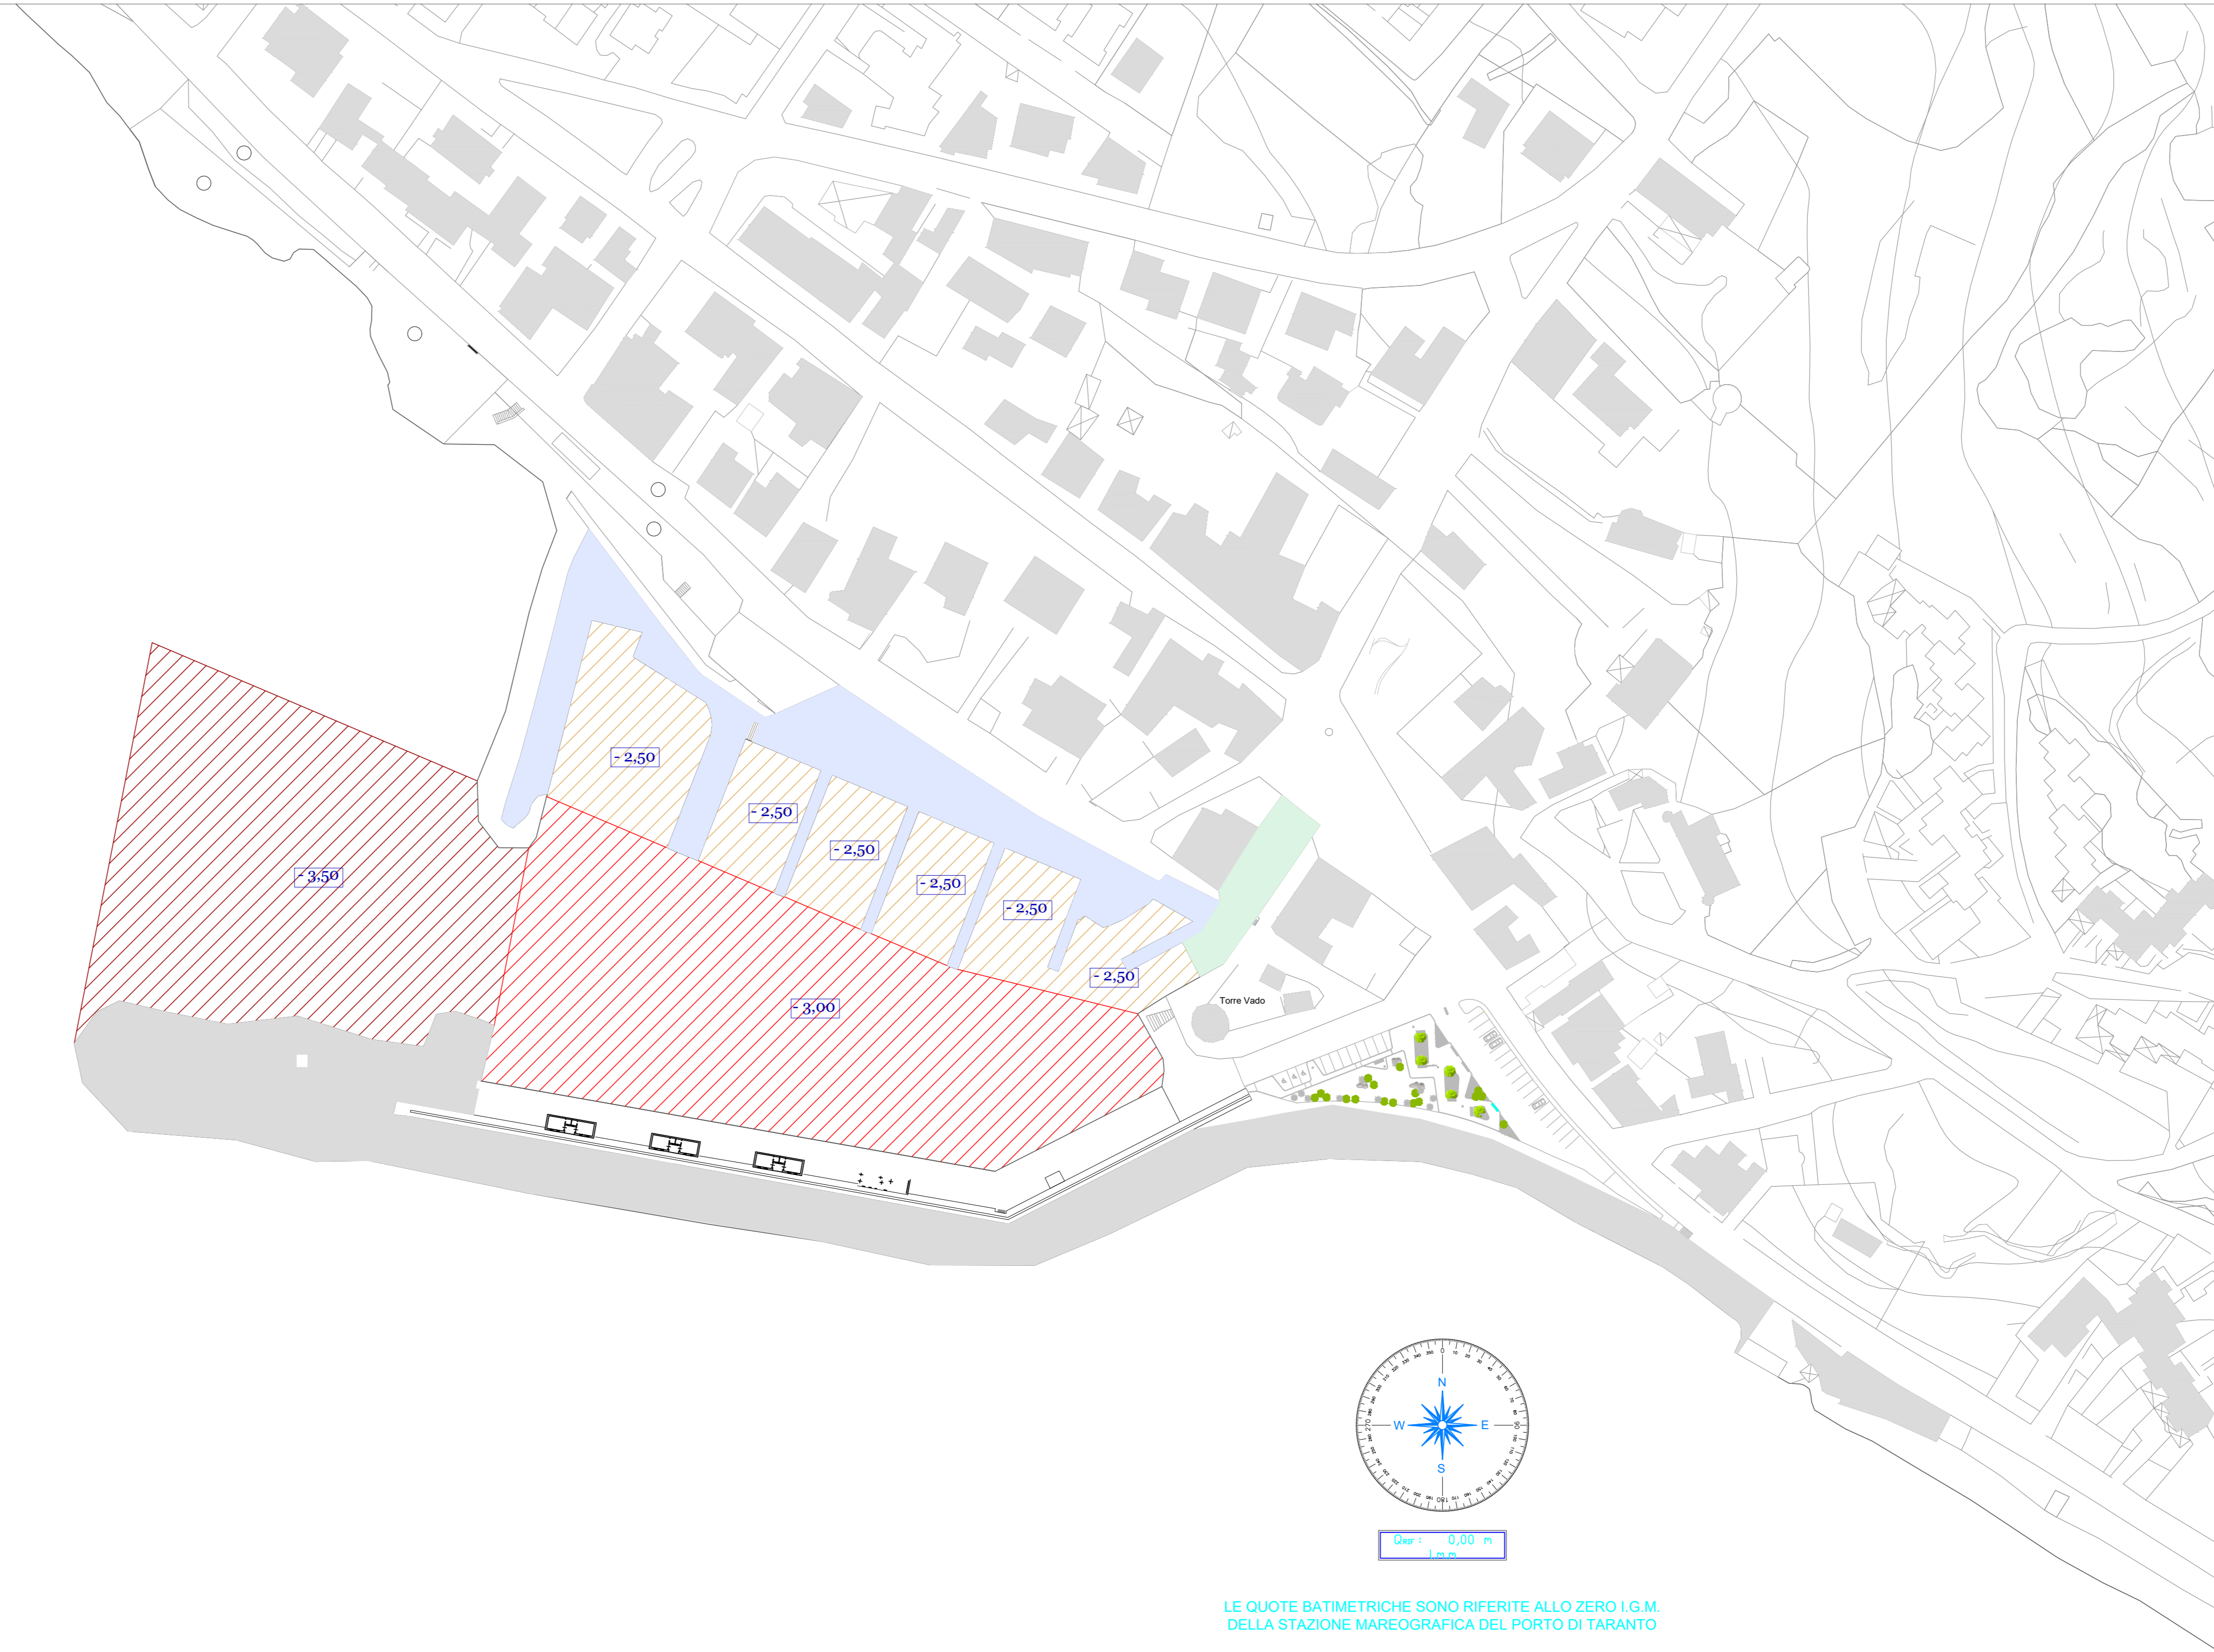

LE QUOTE BATIMETRICHE SONO RIFERITE ALLO ZERO I.G.M.
DELLA STAZIONE MAREOGRAFICA DEL PORTO DI TARANTO