

REGIONE PUGLIA

PROVINCIA DI LECCE

COMUNE DI MORCIANO DI LEUCA

PIANO REGOLATORE DEL PORTO DI TORRE VADO

PREVISIONI IMPIANTISTICHE

Tav. I


scala 1:500

il Sindaco: Dott. Lorenzo Ricchiuti

Espresso parere favorevole in linea tecnica ai sensi della L.R. 13/2001
il R.U.P. Arch. Gianfranco Marino

il Progettista: Ing. Leonida Maggio

Morciano di Leuca, li 08 05 2020

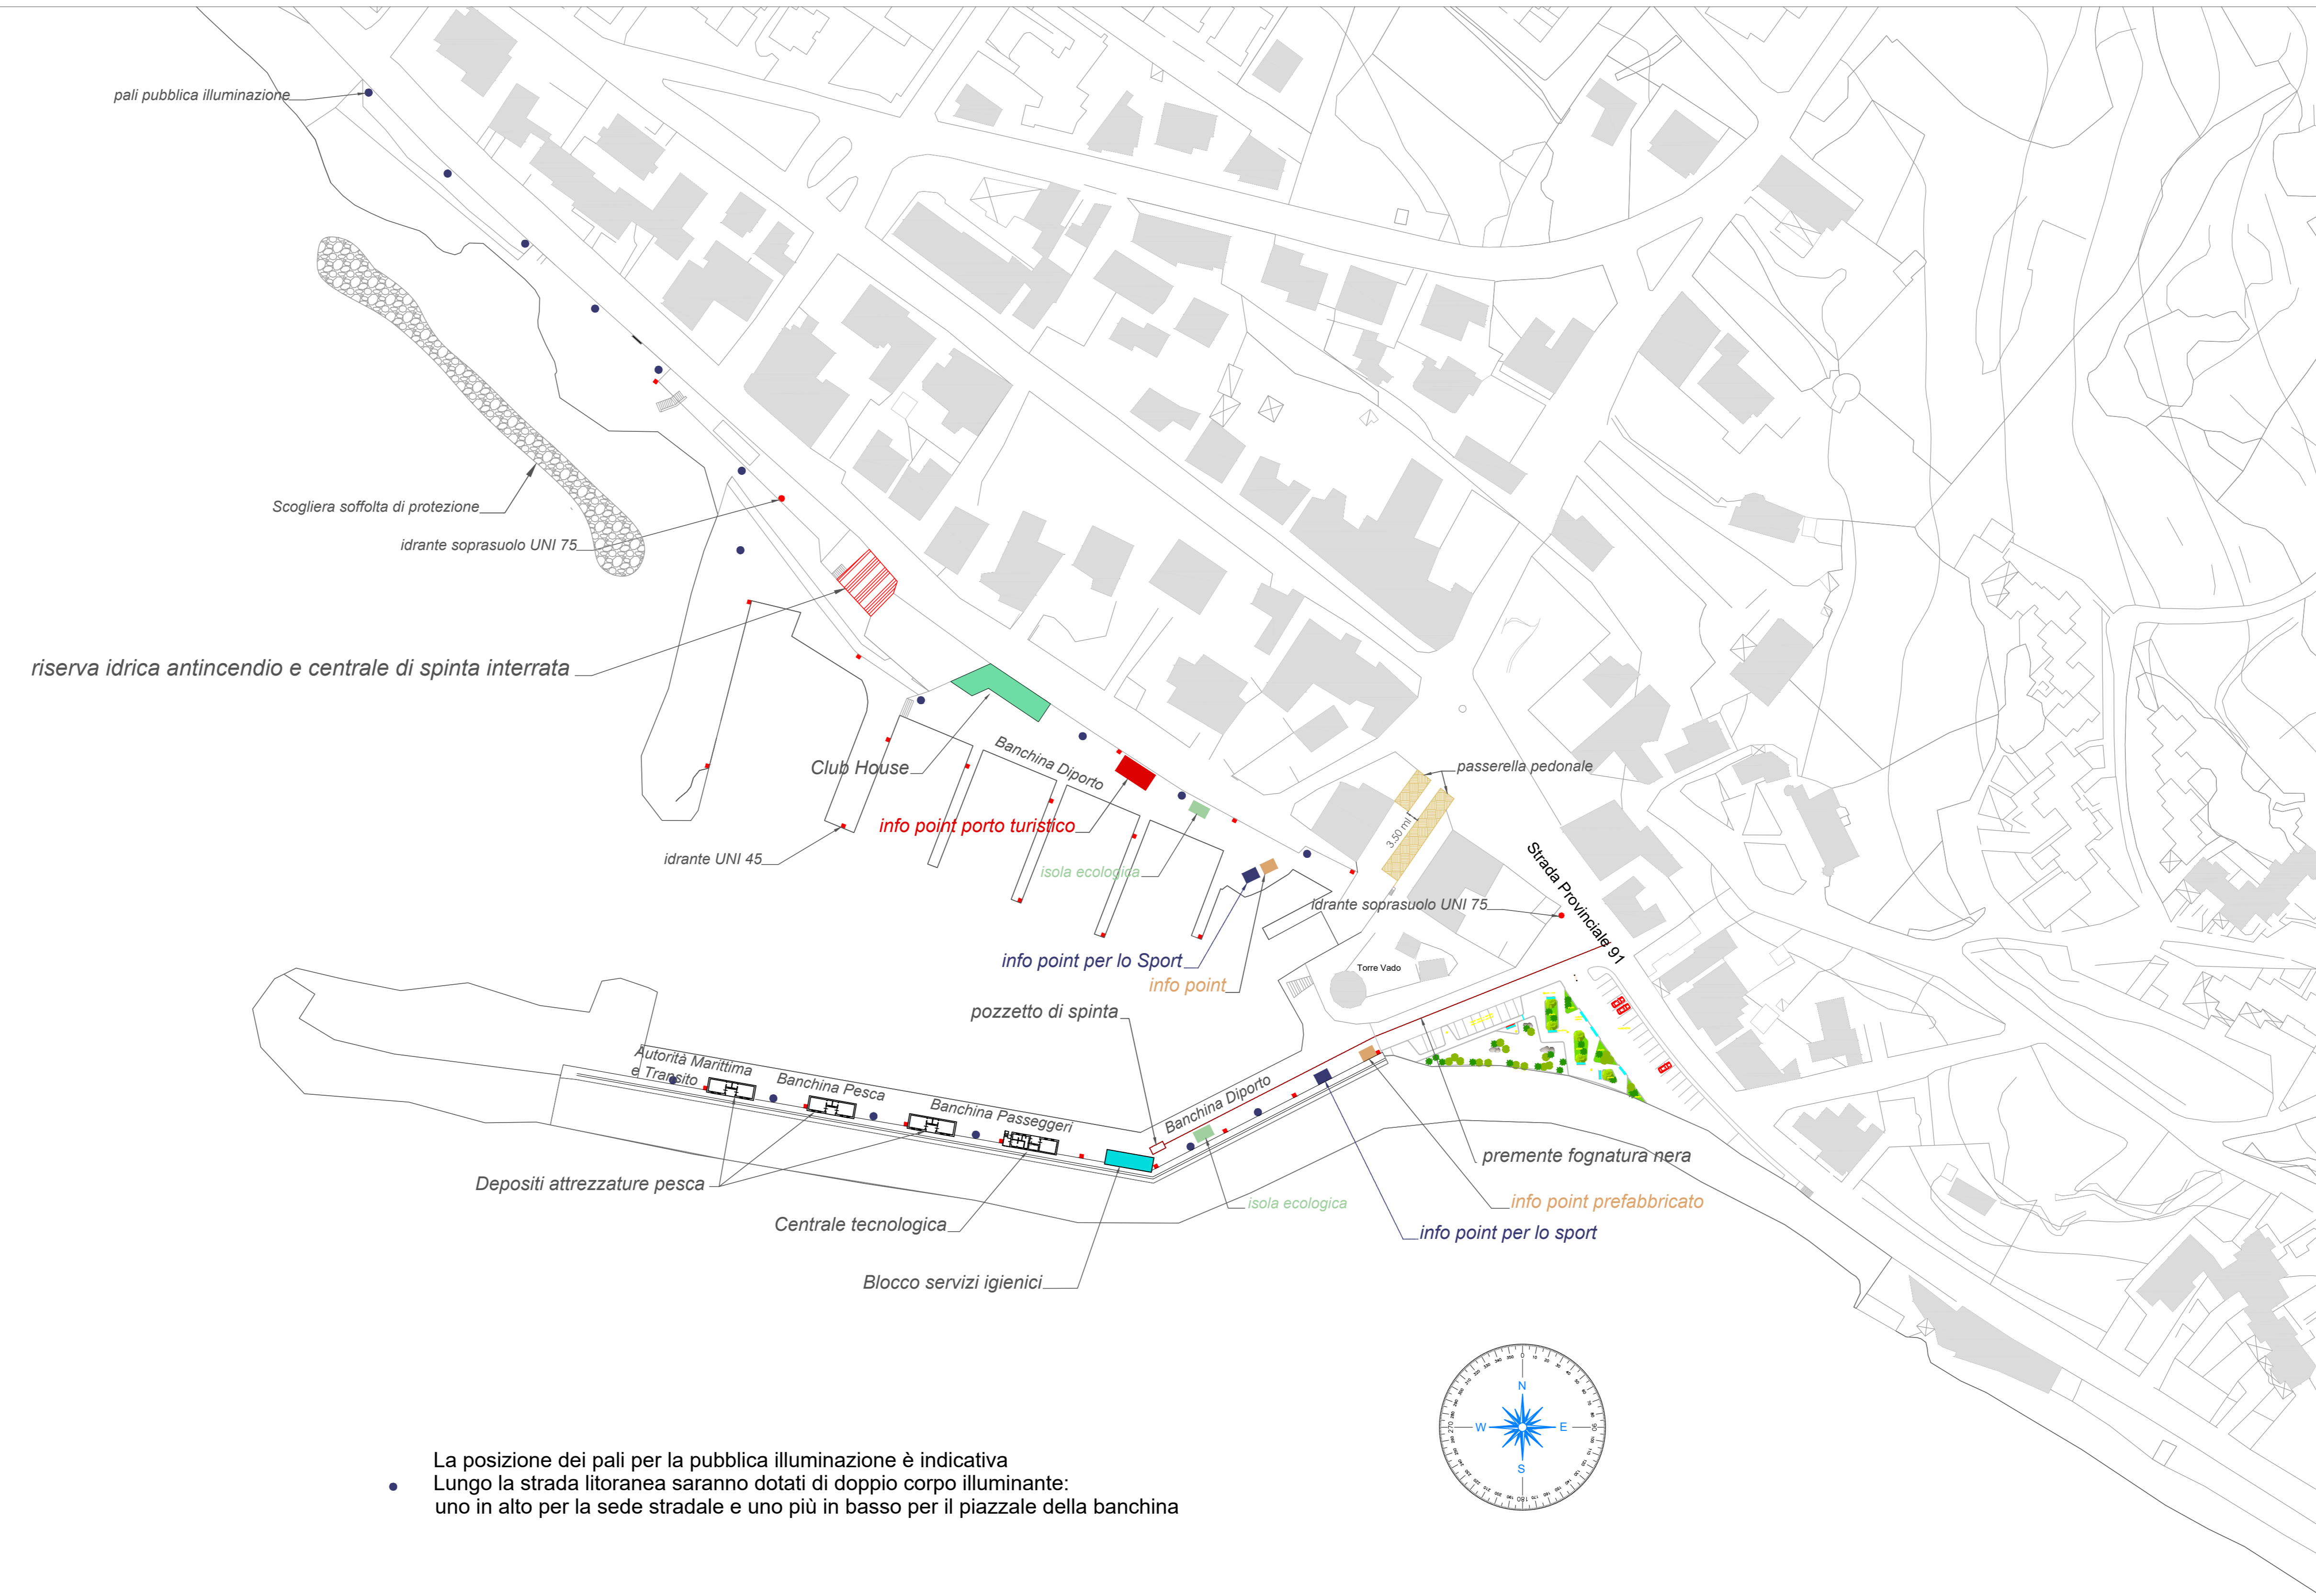

- La posizione dei pali per la pubblica illuminazione è indicativa
- Lungo la strada litoranea saranno dotati di doppio corpo illuminante:
uno in alto per la sede stradale e uno più in basso per il piazzale della banchina